


\* ご注意： 必ず形状とサイズをご確認下さい。

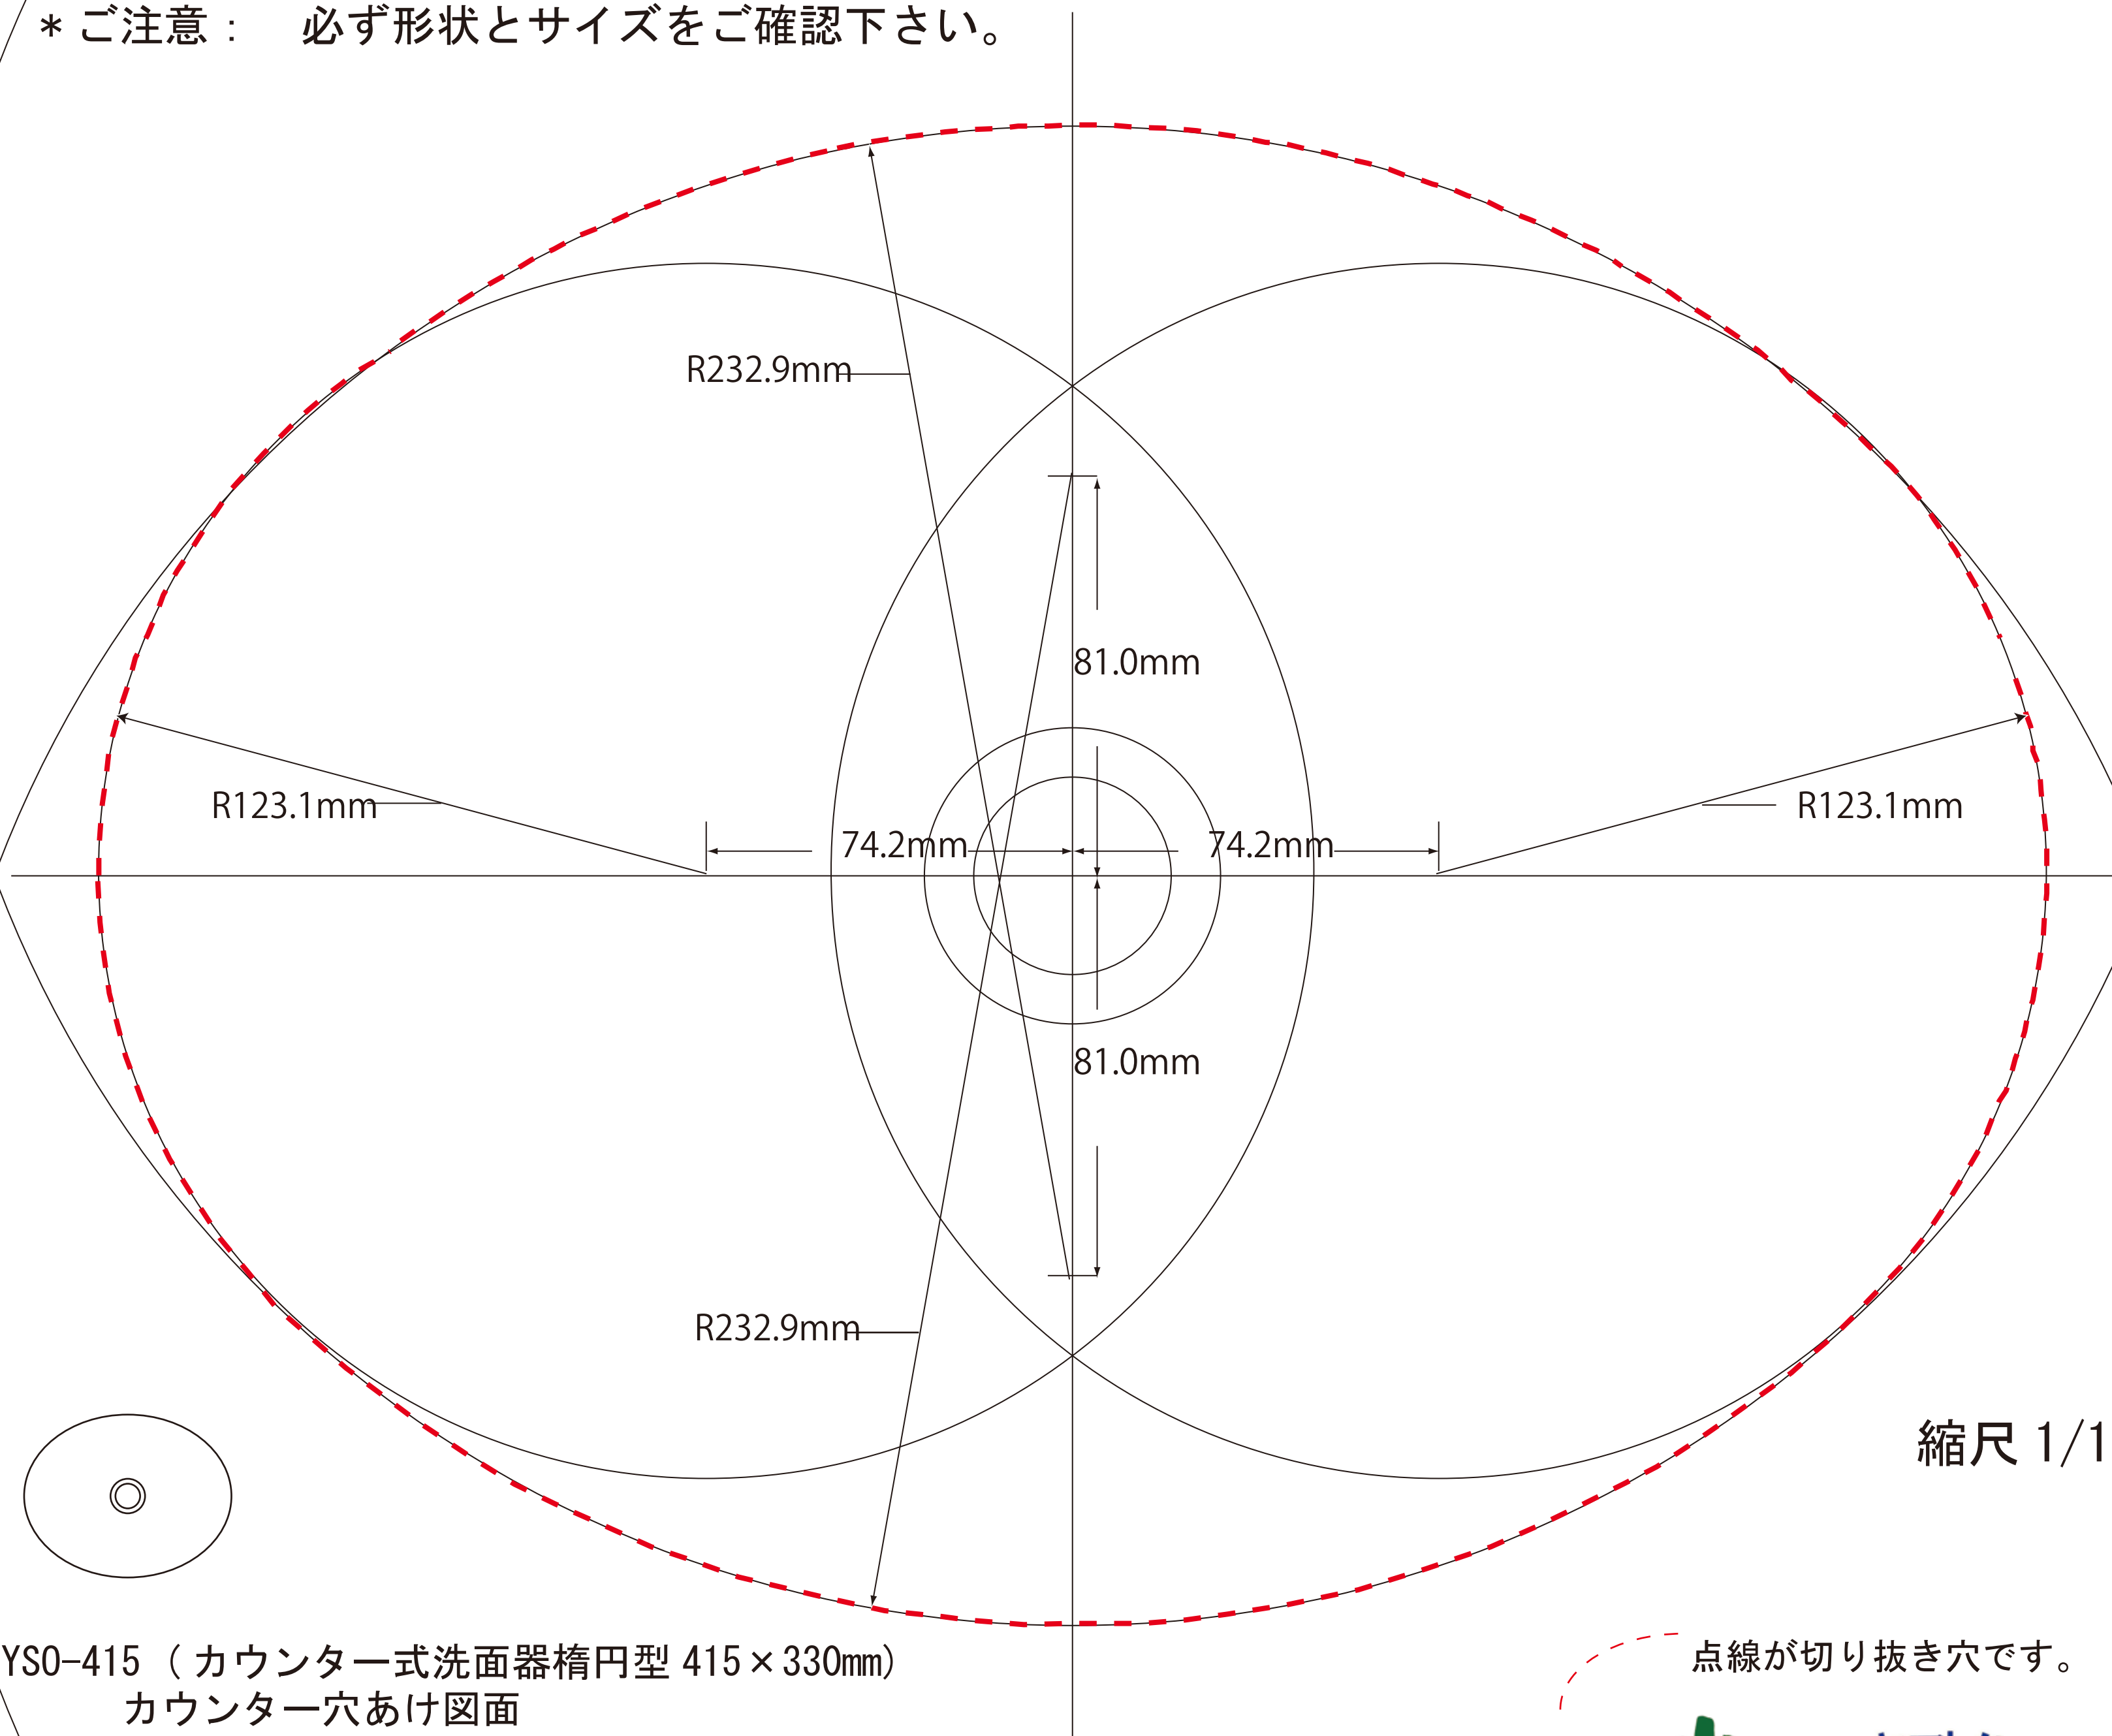

縮尺 1/1

YS0-415 (カウンター式洗面器楕円型 415×330mm)  
カウンター穴あけ図面

- \* 排水金具は 32mm をご使用下さい。
- \* オーバーフローを手前にし、設置して下さい。

点線が切り抜き穴です。

